



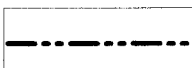
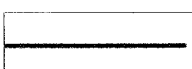


BAKSA

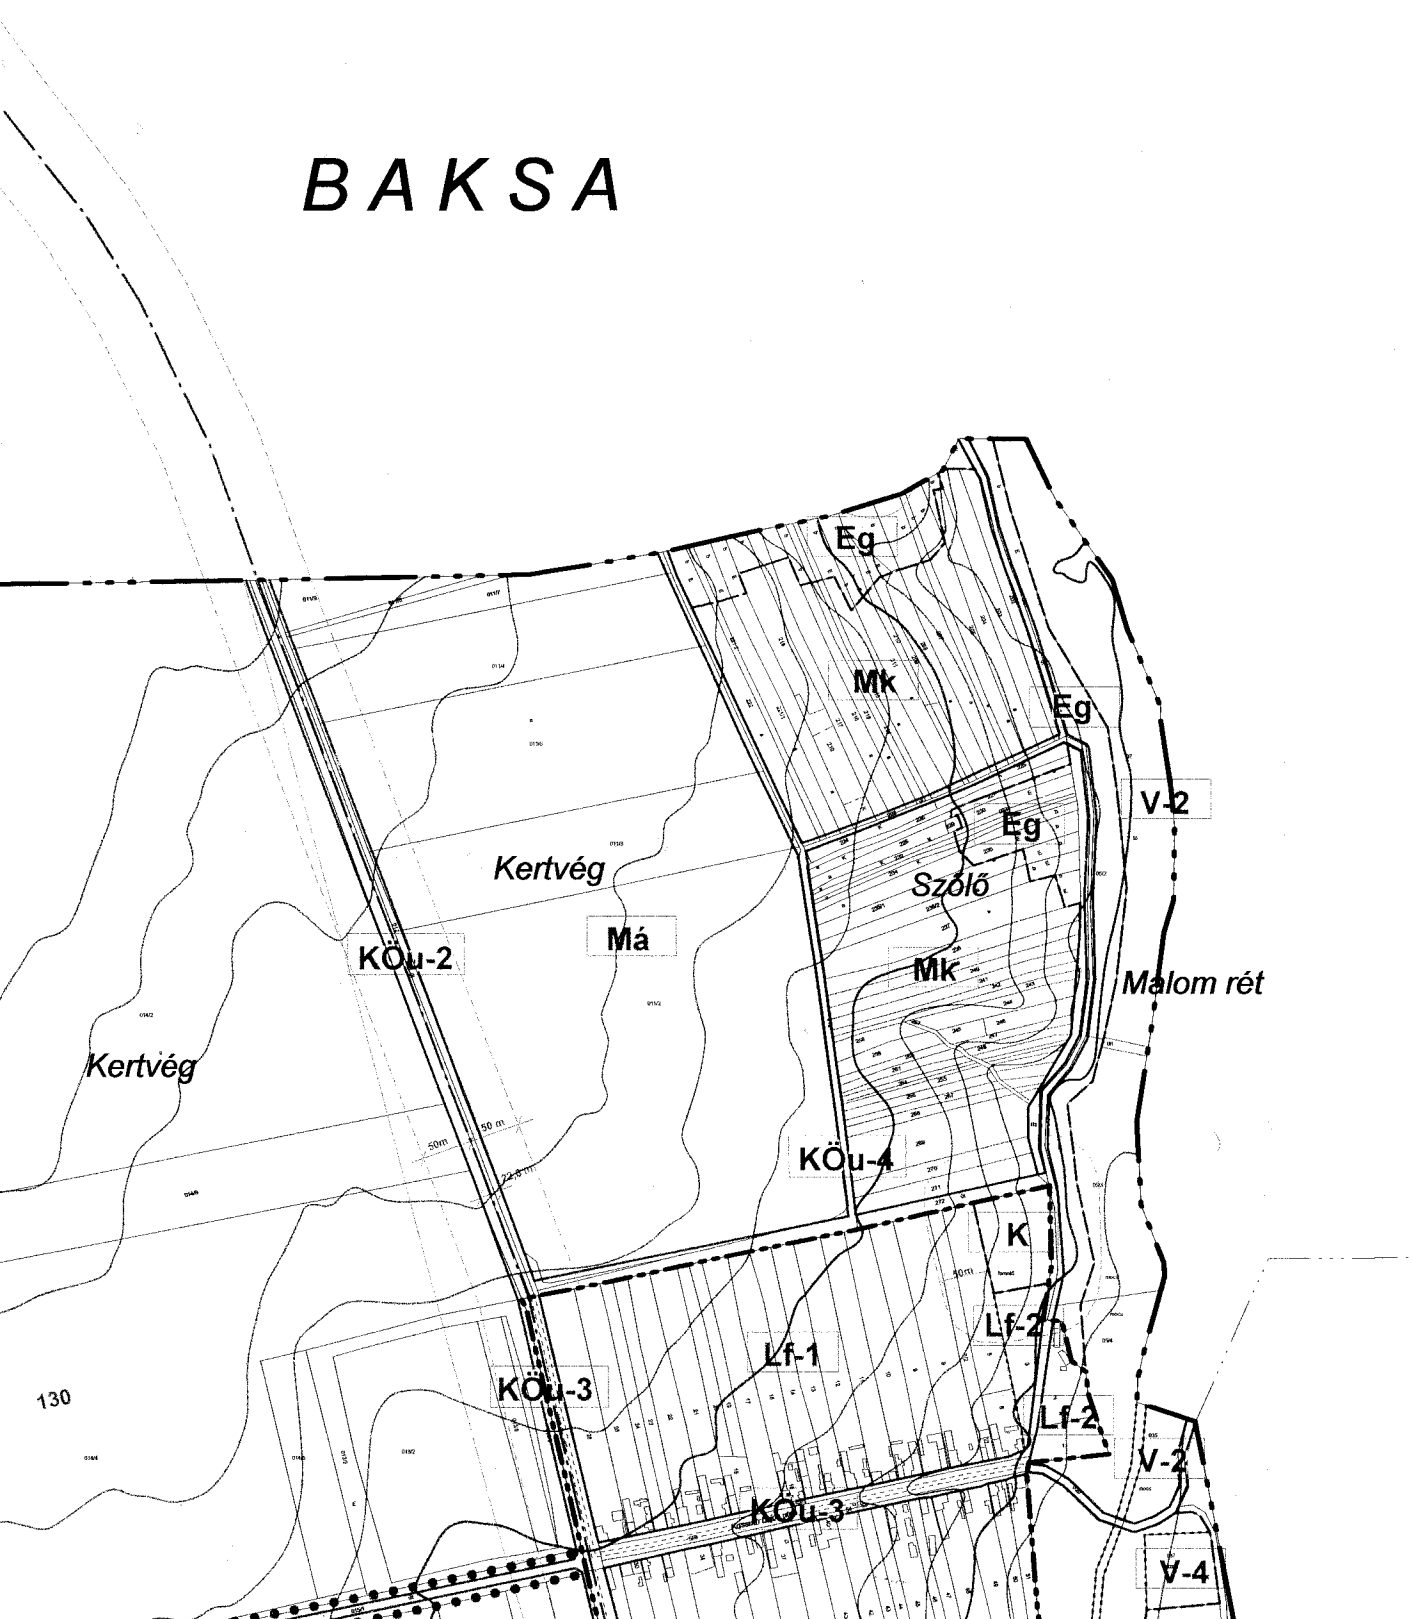

TENGERI KÖZSÉG SZABÁLYOZÁSI TERVE -KÜLTERÜLET- M 1:7500

JELMAGYARÁZAT

ÁLTALÁNOS ELEMEEK

-  KÖZIGAZGATÁSI HATÁR
-  BELTERÜLETI HATÁR
(BEÉPÍTÉSRE SZÁNT TERÜLET HATÁRA)
-  SZABÁLYOZÁSI VONAL
-  TERÜLETFELHASZNÁLÁSI EGYSÉG HATÁRA
-  ÖVEZET HATÁRA

A BEÉPÍTÉSRE SZÁNT TERÜLETEK ÉPÍTÉSI ÖVEZETEI

LAKÓTERÜLETEK

-  FALUSIAS LAKÓÖVEZETEK

KÜLÖNLEGES TERÜLETEK


-  KÜLÖNLEGES ÖVEZET - TEMETŐ

BEÉPÍTÉSRE NEM SZÁNT TERÜLETEK ÖVEZETEI

KÖZLEKEDÉSI TERÜLETEK

-  KÖZÚTI KÖZLEKEDÉSI ÖVEZETEK

ERDŐTERÜLETEK

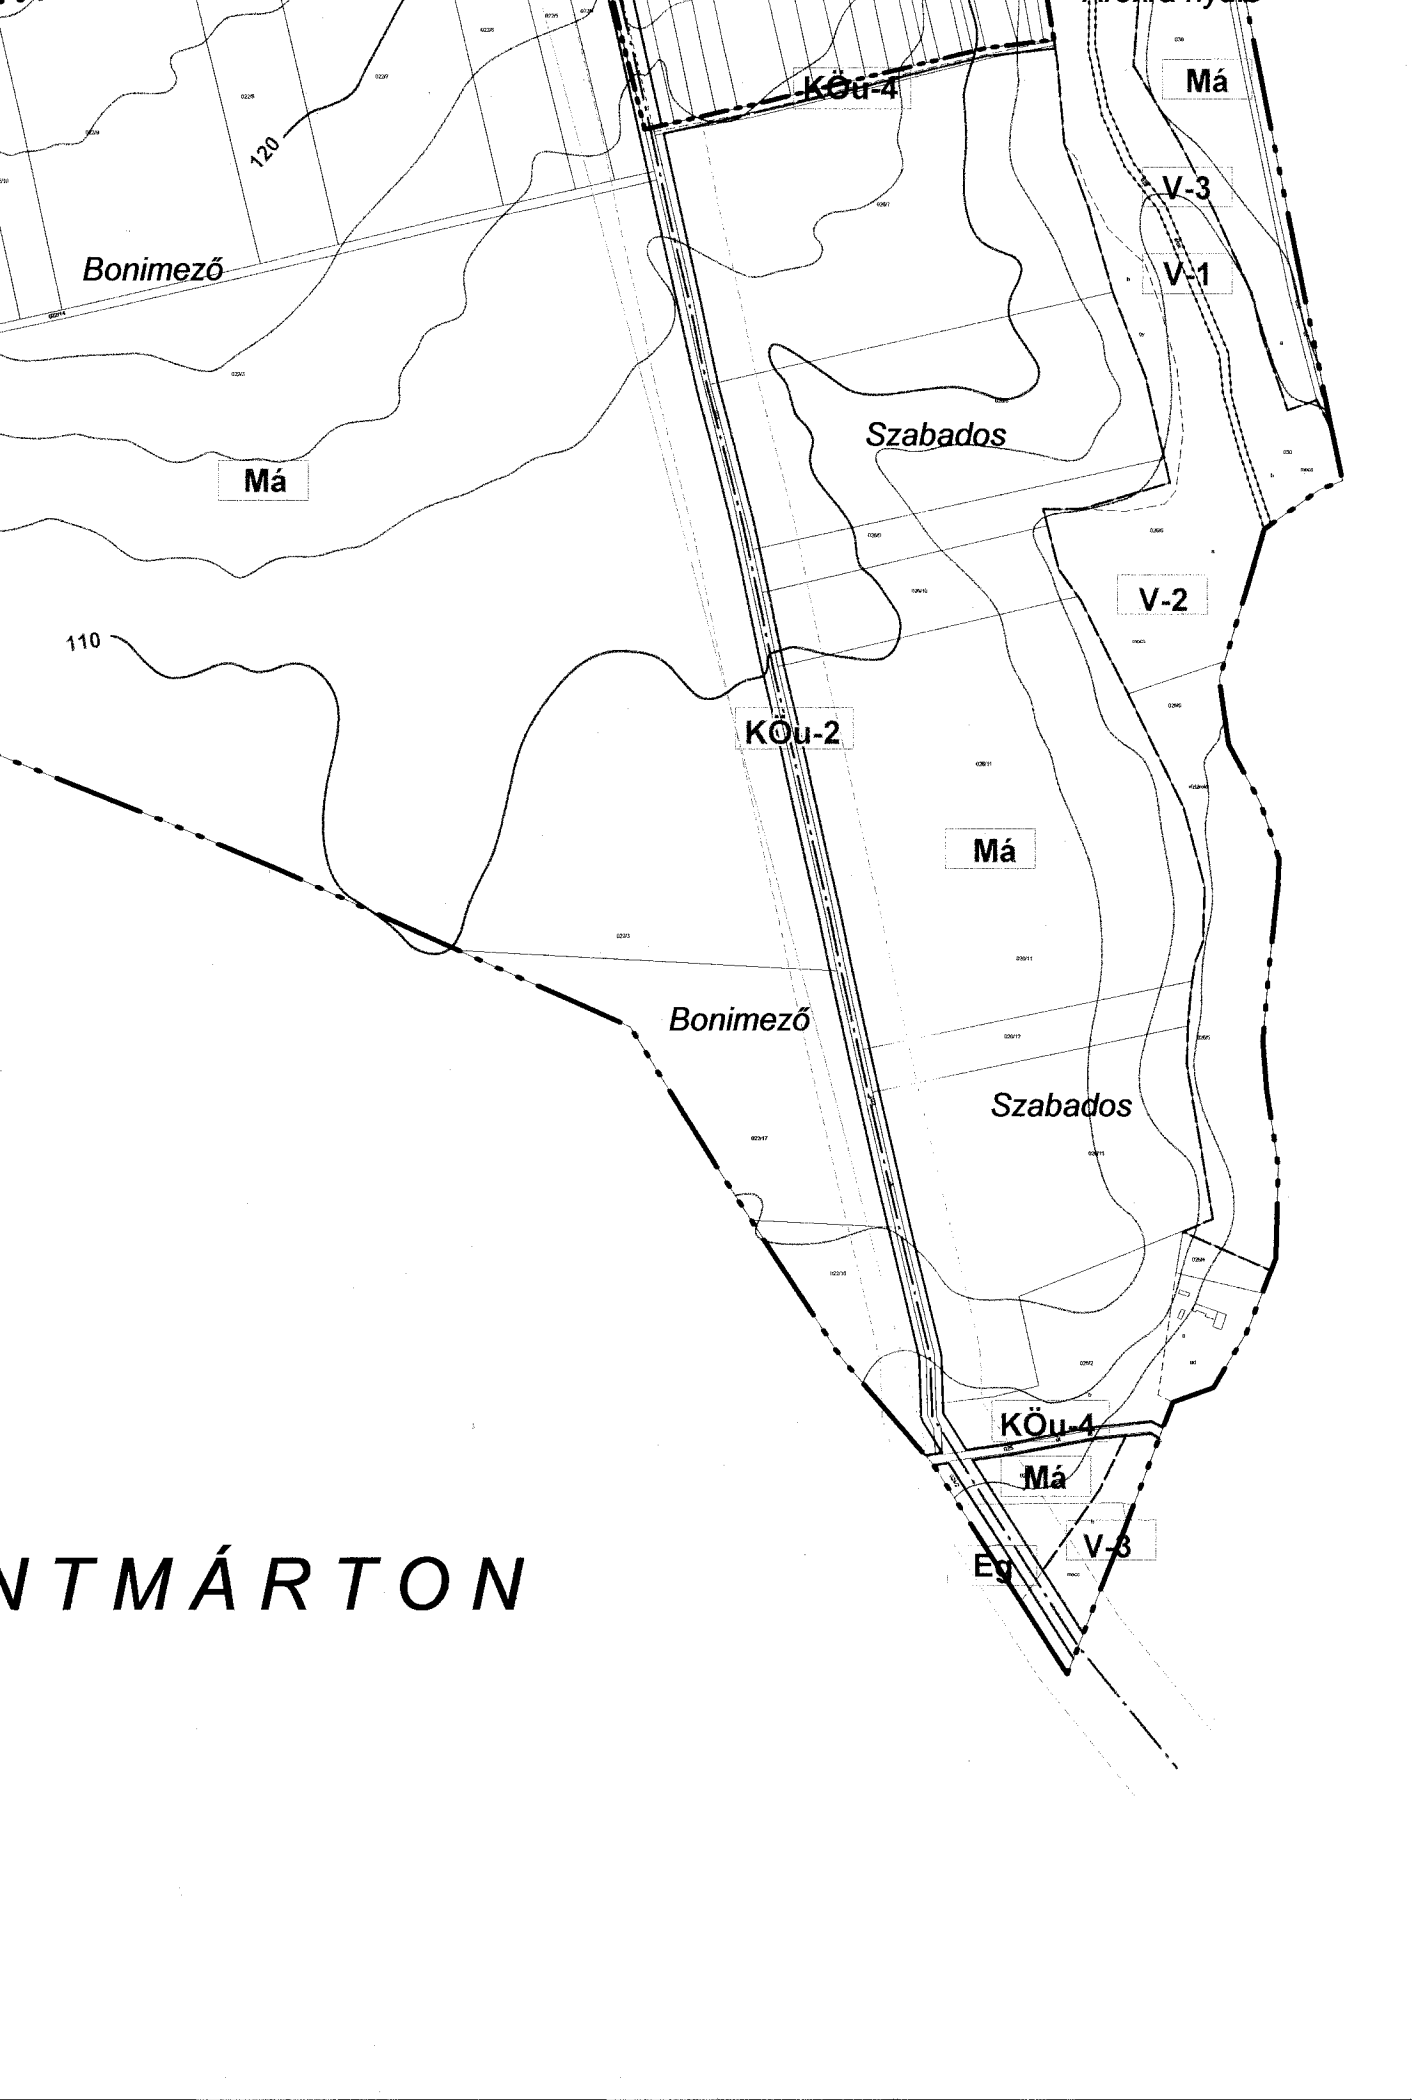

NTMÁRTON

MEZŐGAZDASÁGI TERÜLETEK

Mk

KERTES MEZŐGAZDASÁGI ÖVEZET

Má

ÁLTALÁNOS MEZŐGAZDASÁGI ÖVEZET

VÍZGAZDÁLKODÁSI TERÜLETEK

V-1 (-4)

VÍZGAZDÁLKODÁSI ÖVEZETEK

TÁJ- ÉS TERMÉSZETVÉDELEM

.....

KÖTELEZŐ FÁSÍTÁS

KÖRNYEZETVÉDELEM

VÉDŐTÁVOLSÁGOK

4/2003. (VII.8.) számú Önkormányzati rendelettel elfogadva.

PÉCSI ÉPÍTÉSZ KÖR			
ÉPÍTÉSZ- ÉS TELEPÜLÉSTERVEZŐ KFT.			
7624 PÉCS, BUDAI NAGY ANTAL ÚT 1. TEL: 72 / 215-820, FAX: 72 / 516-545, EMAIL: PECSIKOR1@MINICOMP.HU			
TELEPÜLÉS:	TENGERI KÖZSÉG	RAJZSZÁM:	SZT-1
MUNKA MEGNEVEZÉSE:	TELEPÜLÉSSZERKEZETI ÉS SZABÁLYOZÁSI TERV		
TERV MEGNEVEZÉSE:	SZABÁLYOZÁSI TERV - KÜLTERÜLET M1:7500		
TERVEZŐK:	BEDE ISTVÁN		
VEZETŐ TERVEZŐ:	BEDE ISTVÁN	IRODA VEZETŐ:	HORVÁTH MAGDOLNA
		DÁTUM:	2003. JÚLIUS
		JELZŐSZÁM:	V-01.034

TÉSENY

140

Má


Hatholdak

Má

Eg

Eg

KÖ

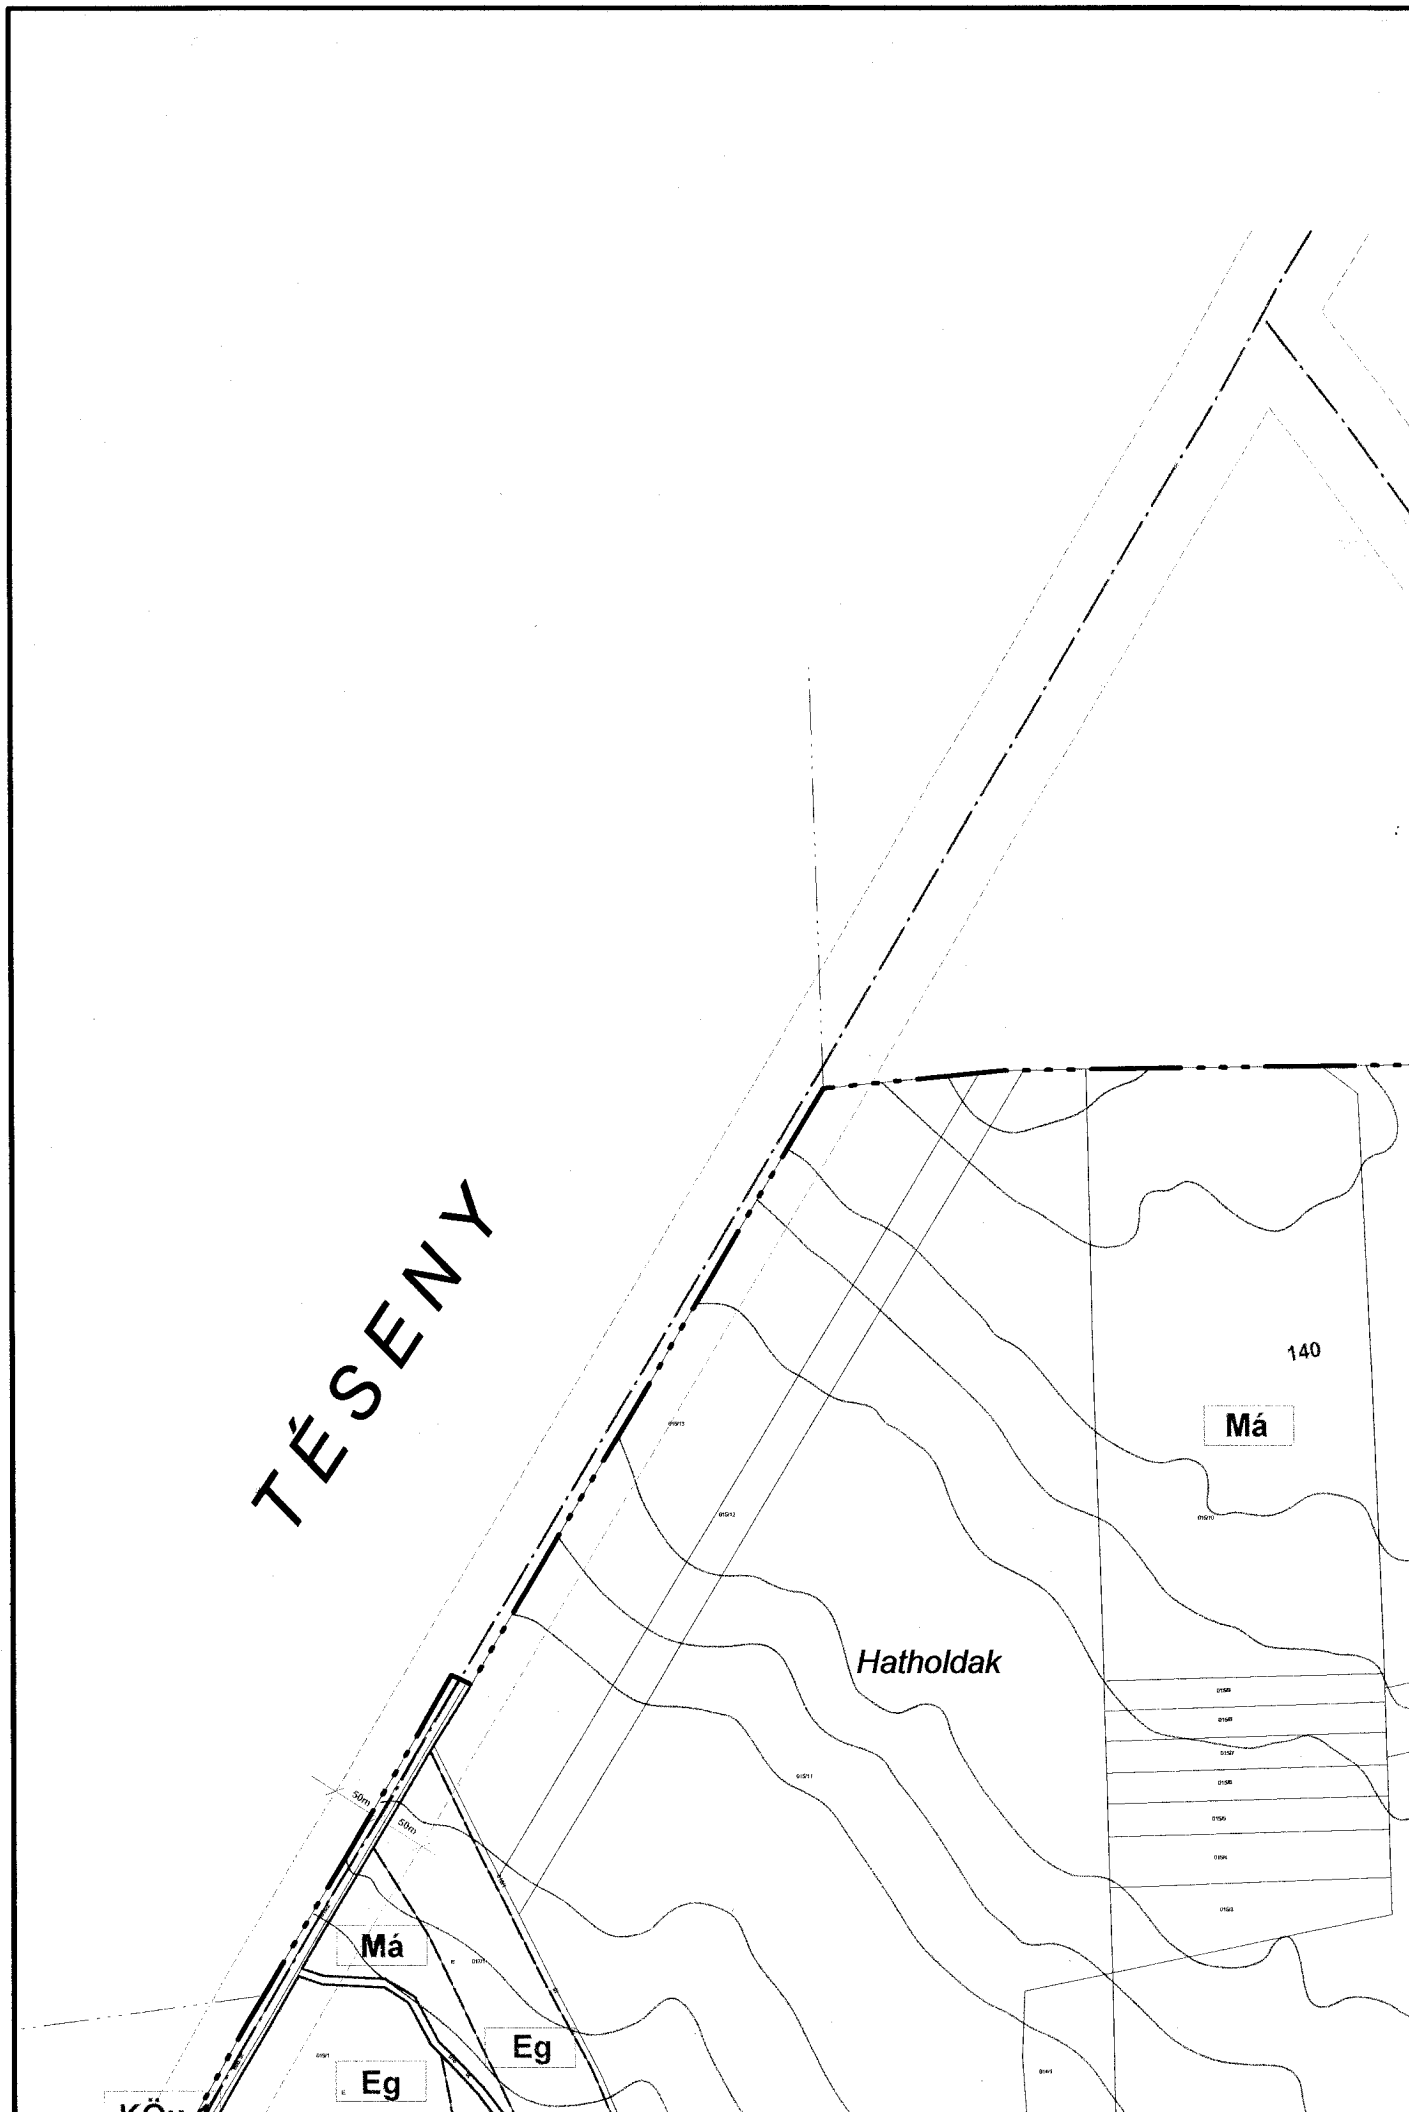



HEGYSZE