



MEGJEGYZÉS:
 A méreteket a helyszínen ellenőrizni kell!
 Az épület ±0,00 szintje a meglévő épület padlószintje.

© Ez az engedélyezés terv szerzési jogi védelem alatt áll, védelmét az 1999. évi LXCVI. törvény biztosítja.

TERV MEGNEVEZÉSE:
MEGLÉVŐ ÉPÜLET FELÚJÍTÁSA

HELYSZÍN:
 Baksa, Petőfi utca. 5. hrsz. ***.


ÉPÍTETŐ:
Baksa Község Önkormányzata
 Baksa, Petőfi utca 5.

ÉPÍTÉS:
ALBERT JÁNOS
 okl. építész
 É-02-0001
 telefon: +36703380344

RAJZ MEGNEVEZÉSE:
FÖLDSZINTI ALAPRAJZ - ÁTALAKÍTÁS

TERVFAJTA: ÁTALAKÍTÁSI TERV	RAJZSZÁM:
LÉPTÉK: M 1:100	E01
DÁTUM: 2016. 04. 02.	

225D Építész Iroda Kft
 Albert János okl. építész
 7634 Pécs, Liliom utca 24.

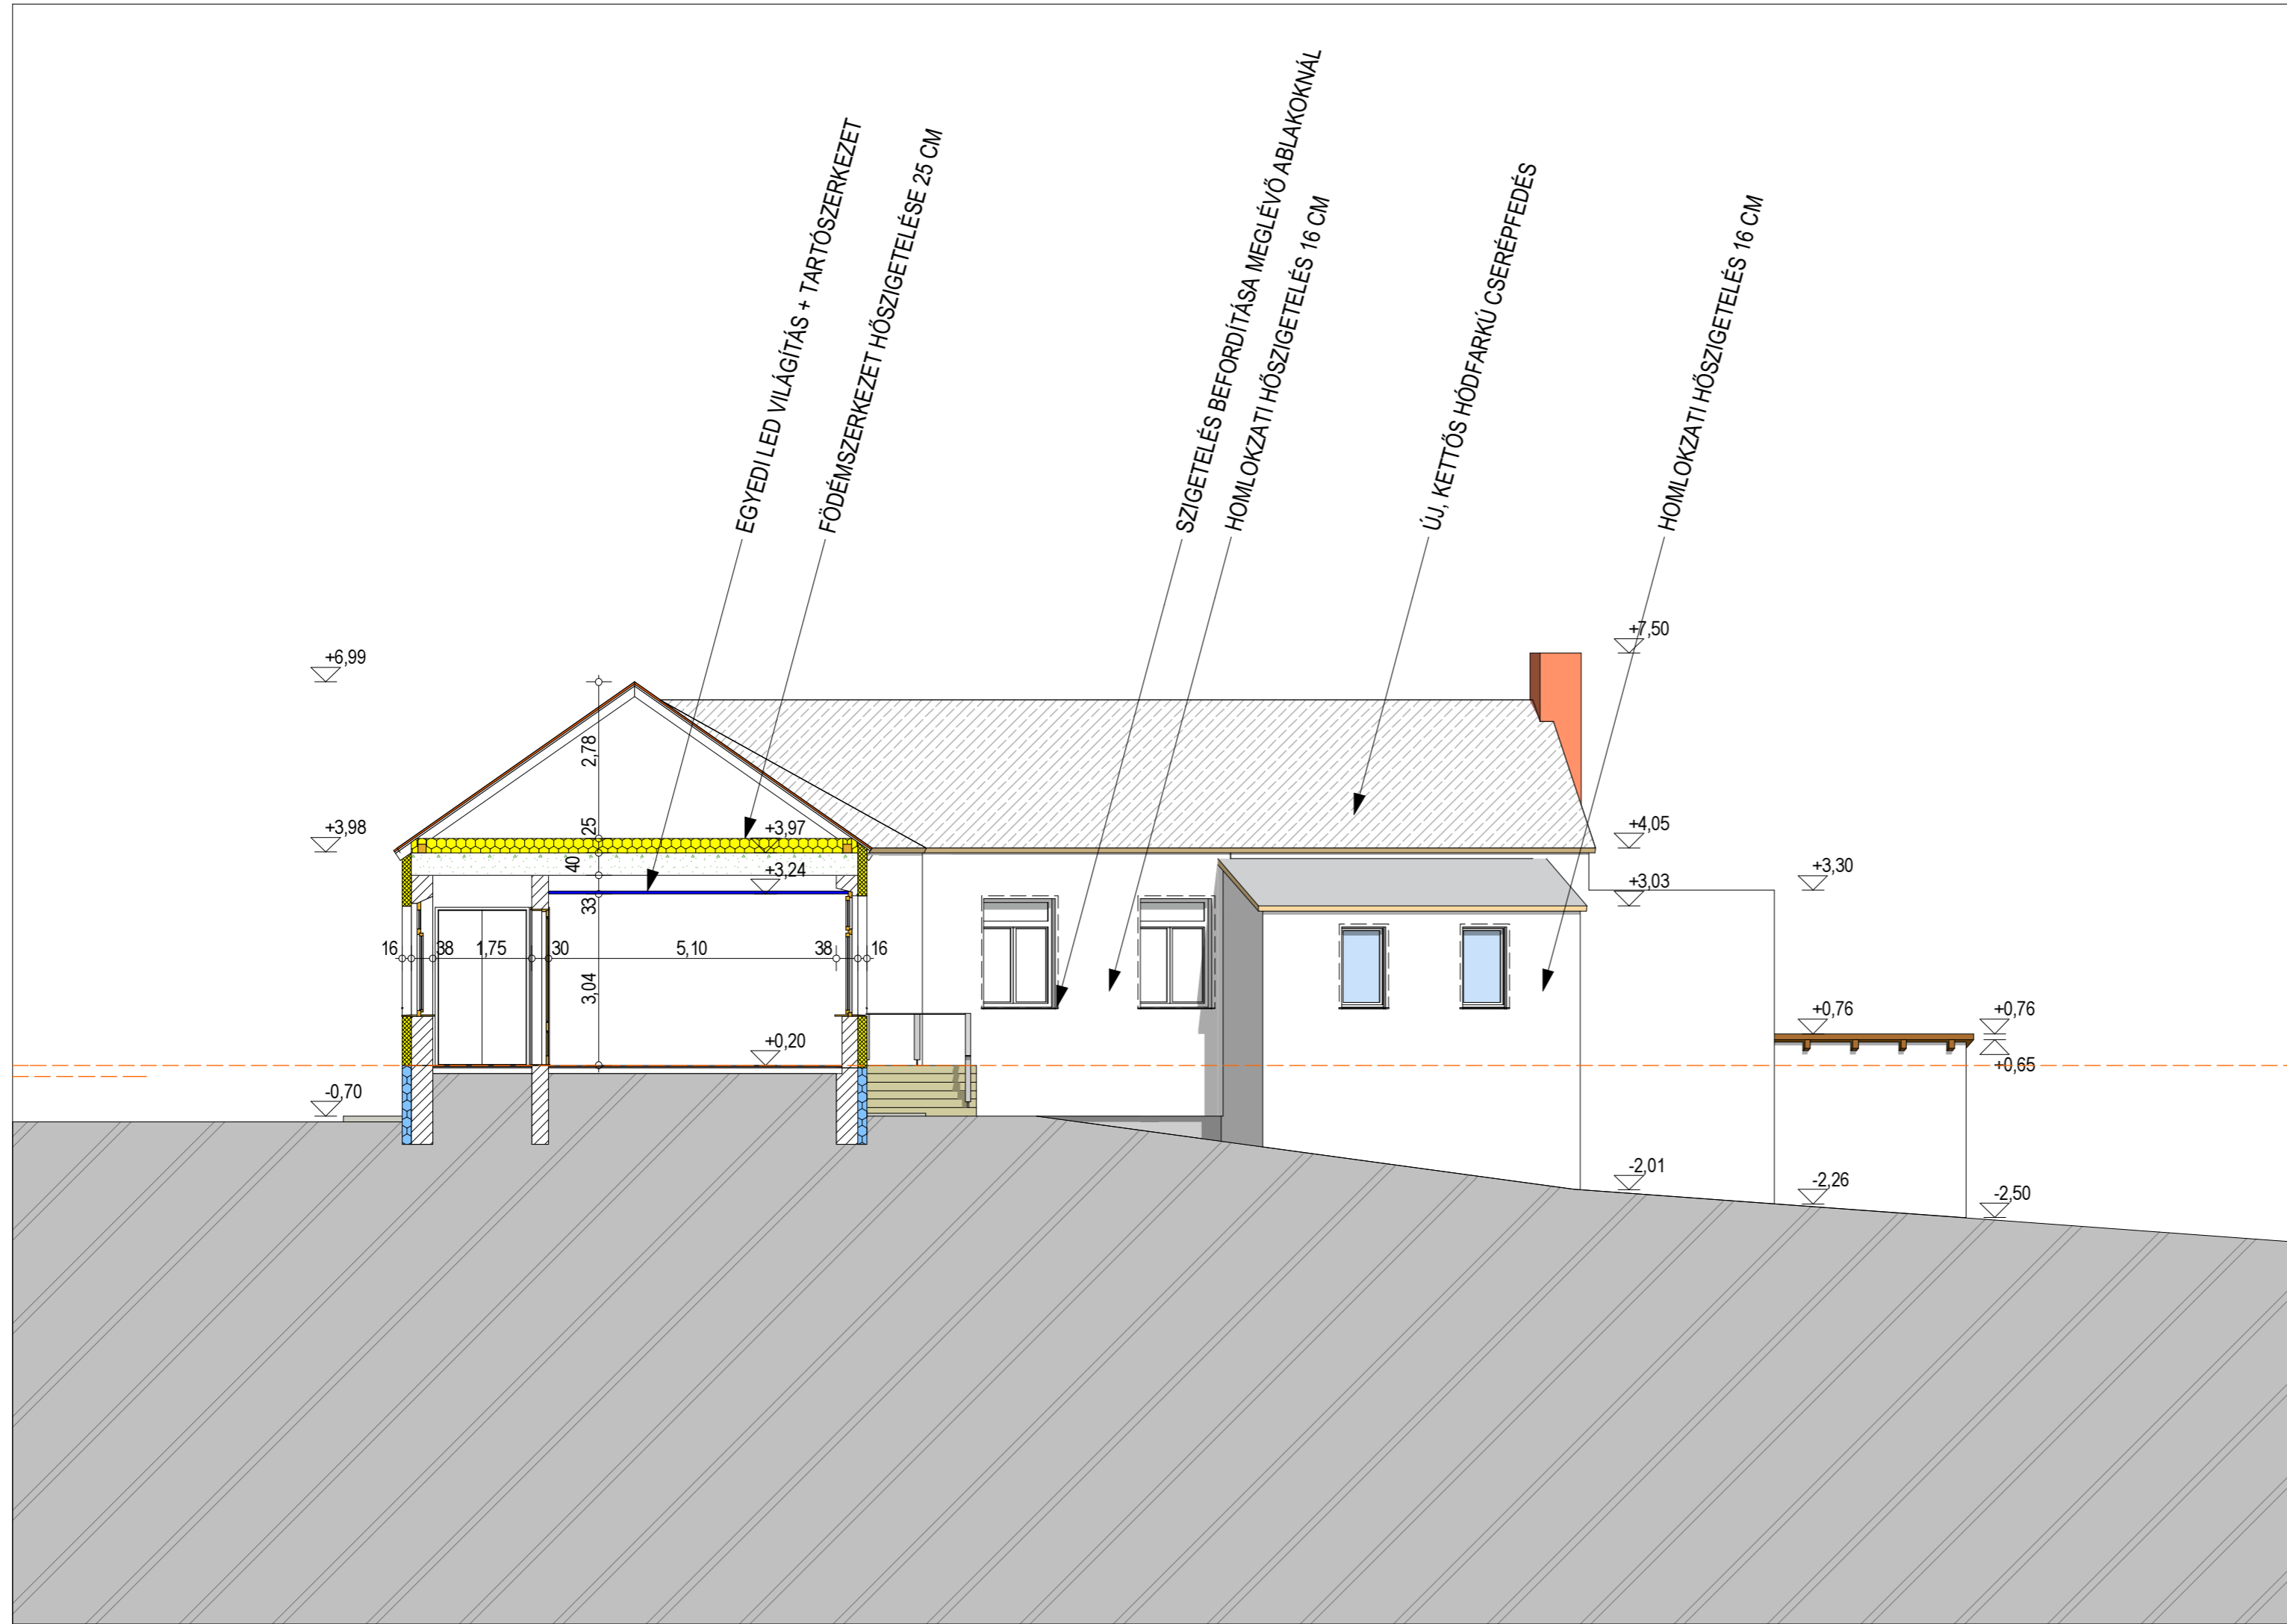

MEGJEGYZÉS:
A méreteket a helyszínen ellenőrizni kell!
Az épület ±0,00 szintje a meglévő épület padlószintje.

© Ez az engedélyezési terv szerzői jogi védelem alatt áll, védelmét az 1999. évi LXXVI. törvény biztosítja.

TERV MEGNEVEZÉSE:
MEGLÉVŐ ÉPÜLET FELÚJÍTÁSA

HELYSZÍN:
Baksa, Petőfi utca. 5. hrsz. ***.

ÉPÍTETŐ:
Baksa Község Önkormányzata
Baksa, Petőfi utca 5.

ÉPÍTÉSZ: **ALBERT JÁNOS**
okl. építész
É-02-0001
telefon: +36703380344

RAJZ MEGNEVEZÉSE:
METSZET - ÁTALAKÍTÁS

TERVFAJTA: ÁTALAKÍTÁSI TERV	RAJZSZÁM:
LÉPTÉK: M 1:100	E02
DÁTUM: 2016. 04. 02.	



MEGJEGYZÉS:
A méreteket a helyszínen ellenőrizni kell!
Az épület ±0,00 szintje a meglévő épület padlószintje.

© Ez az engedélyezési terv szerzői jogi védelem alatt áll, védelmét az 1999. évi LXXVI. törvény biztosítja.

TERV MEGNEVEZÉSE:
MEGLÉVŐ ÉPÜLET FELÚJÍTÁSA

HELYSZÍN:
Baksa, Petőfi utca. 5. hrsz. ***.


ÉPÍTETŐ:
Baksa Község Önkormányzata
Baksa, Petőfi utca 5.

ÉPÍTÉSZ:
ALBERT JÁNOS
okl. építész
É-02-0001
telefon: +36703380344

RAJZ MEGNEVEZÉSE:
UTCAI HOMLOKZAT

TERVFAJTA: ÁTALAKÍTÁSI TERV	RAJZSZÁM:
LÉPTÉK: M 1:100	E03
DÁTUM: 2016. 04.02.	

225D Építész Iroda Kft
Albert János okl. építész
7634 Pécs, Liliom utca 24.

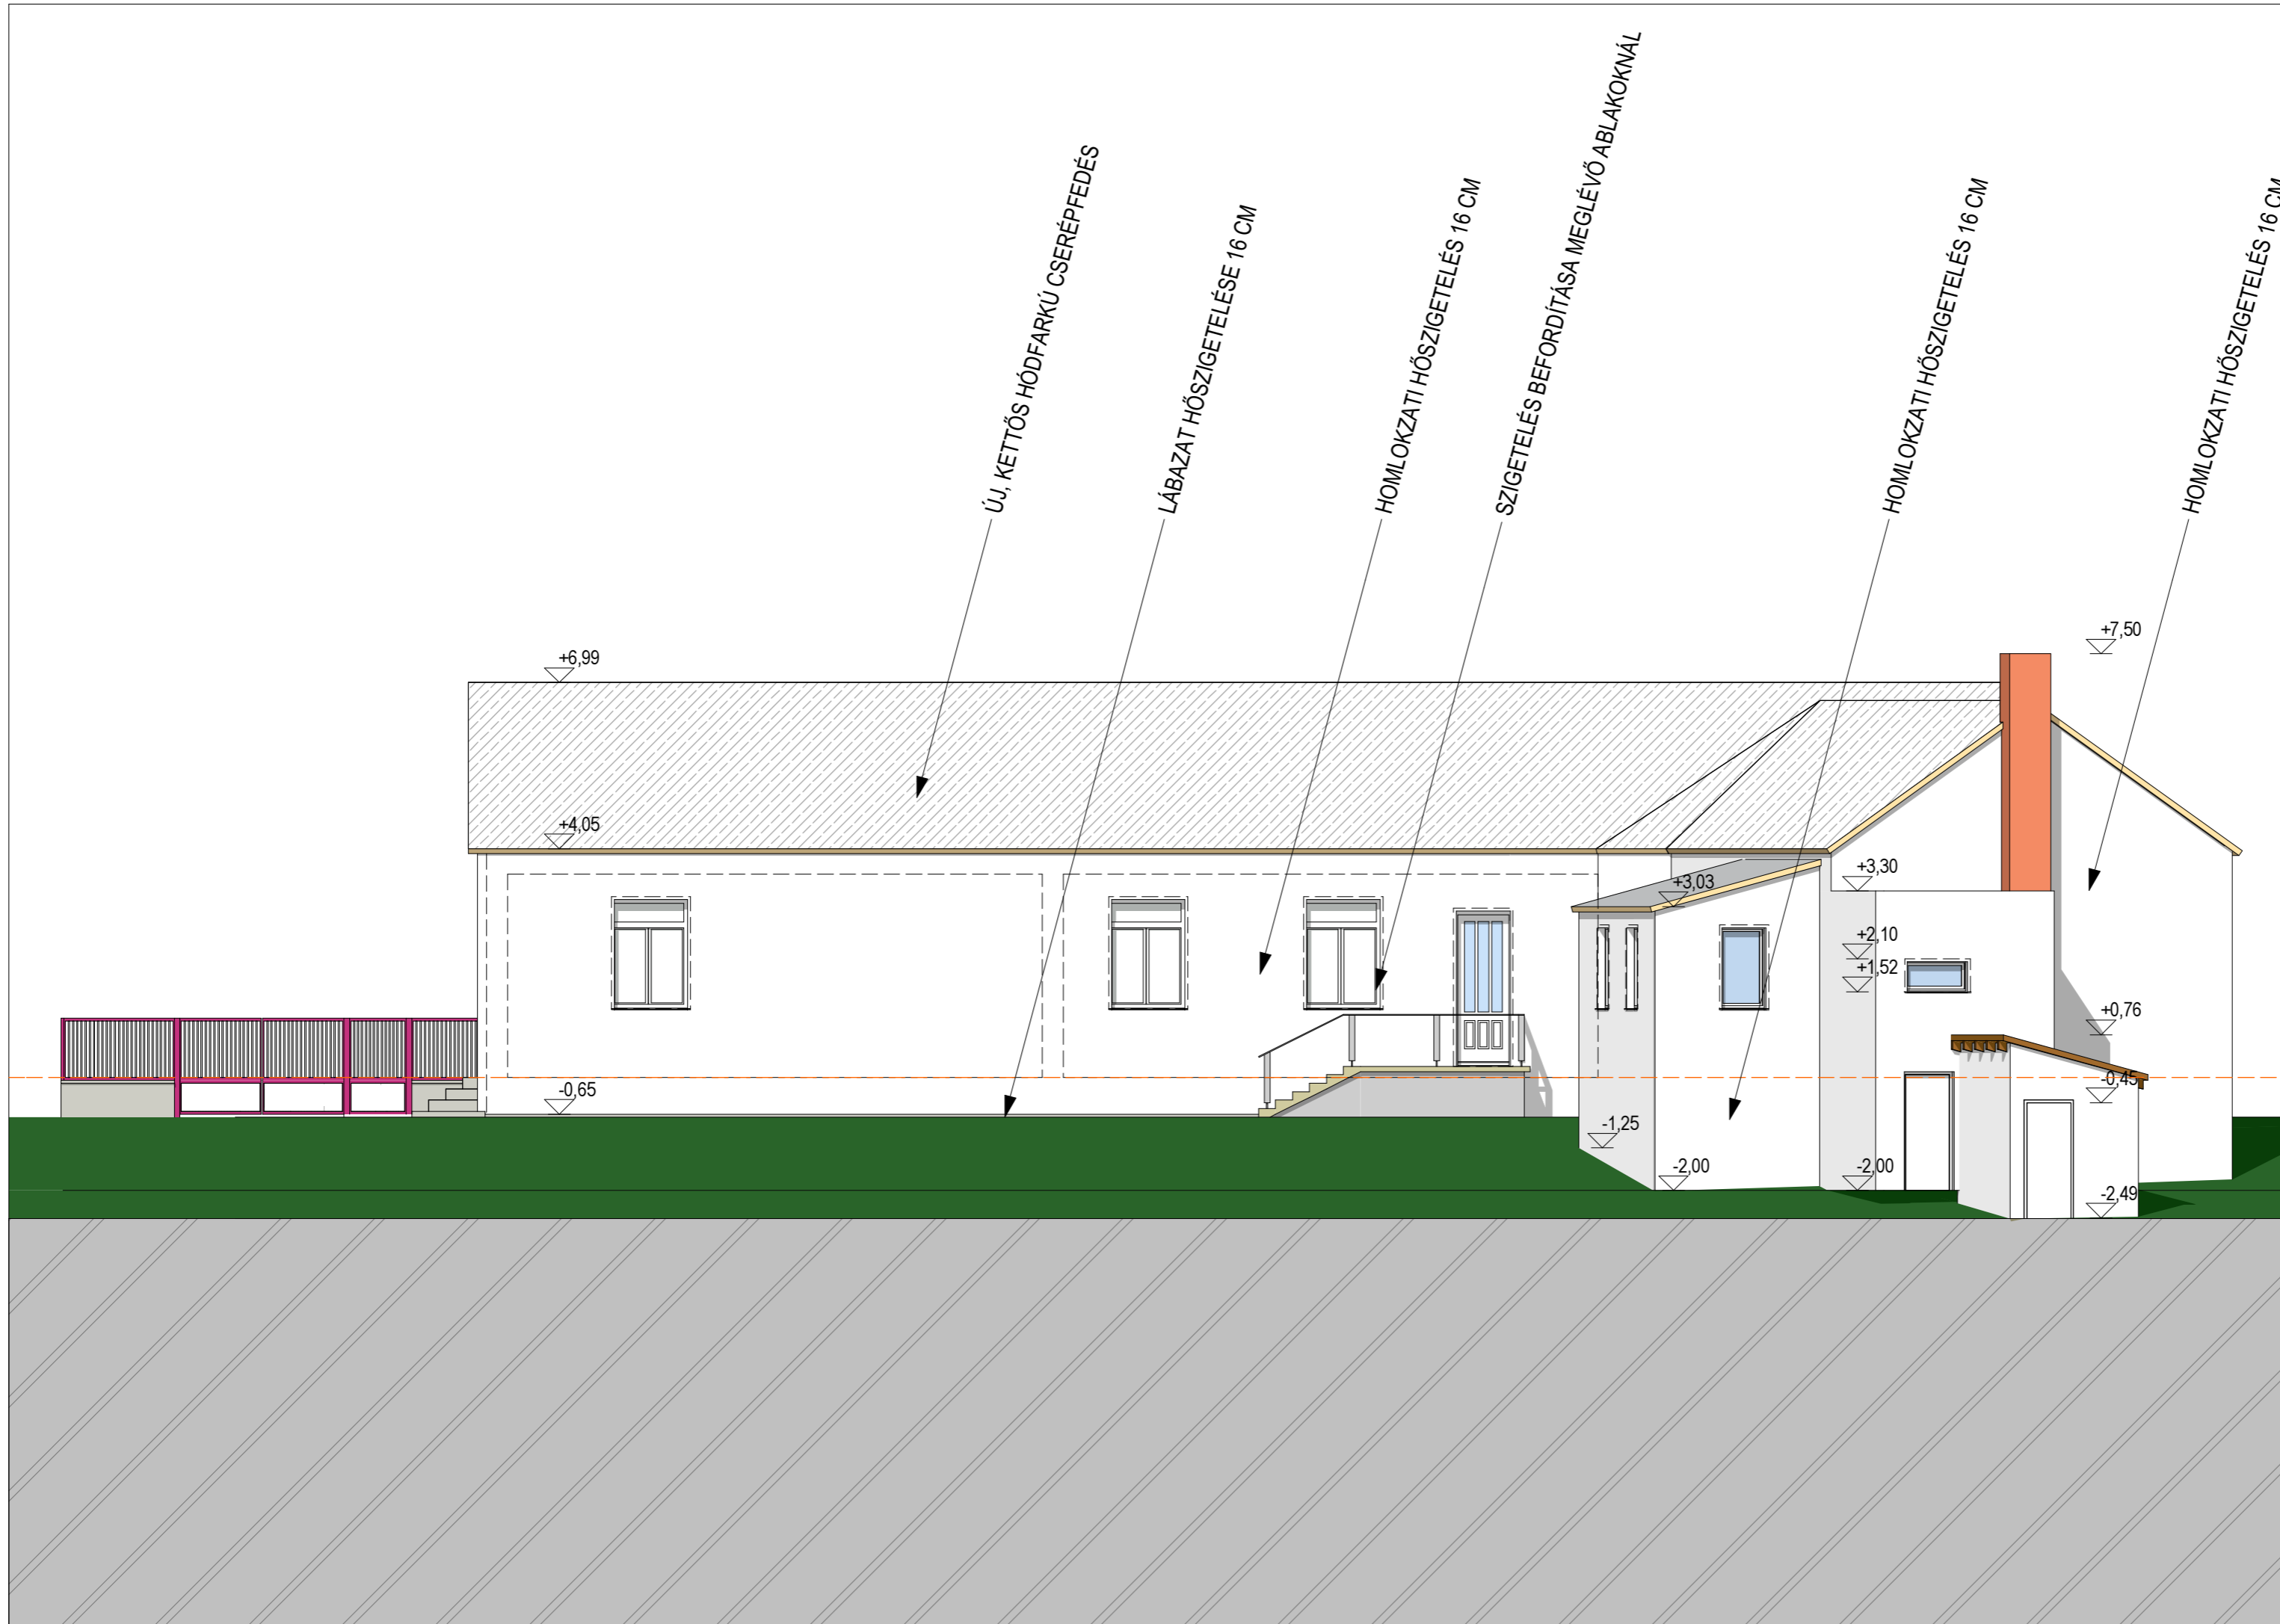

MEGJEGYZÉS:
A méreteket a helyszínen ellenőrizni kell!
Az épület $\pm 0,00$ szintje a meglévő épület padlószintje.

© Ez az engedélyezési terv szerzői jogi védelem alatt áll, védelmét az 1999. évi LXXVI. törvény biztosítja.

TERV MEGNEVEZÉSE:
MEGLÉVŐ ÉPÜLET FELÚJÍTÁSA

HELYSZÍN:
Baksa, Petőfi utca. 5. hrsz. ***.


ÉPÍTETŐ:
Baksa Község Önkormányzata
Baksa, Petőfi utca 5.

ÉPÍTÉSZ:
ALBERT JÁNOS
okl. építész
É-02-0001
telefon: +36703380344

RAJZ MEGNEVEZÉSE:
UDVARI HOMLOKZAT

TERVFAJTA: ÁTALAKÍTÁSI TERV	RAJZSZÁM: E04
LÉPTÉK: M 1:100	
DÁTUM: 2016. 04.02.	

225D Építész Iroda Kft
Albert János okl. építész
7634 Pécs, Liliom utca 24.

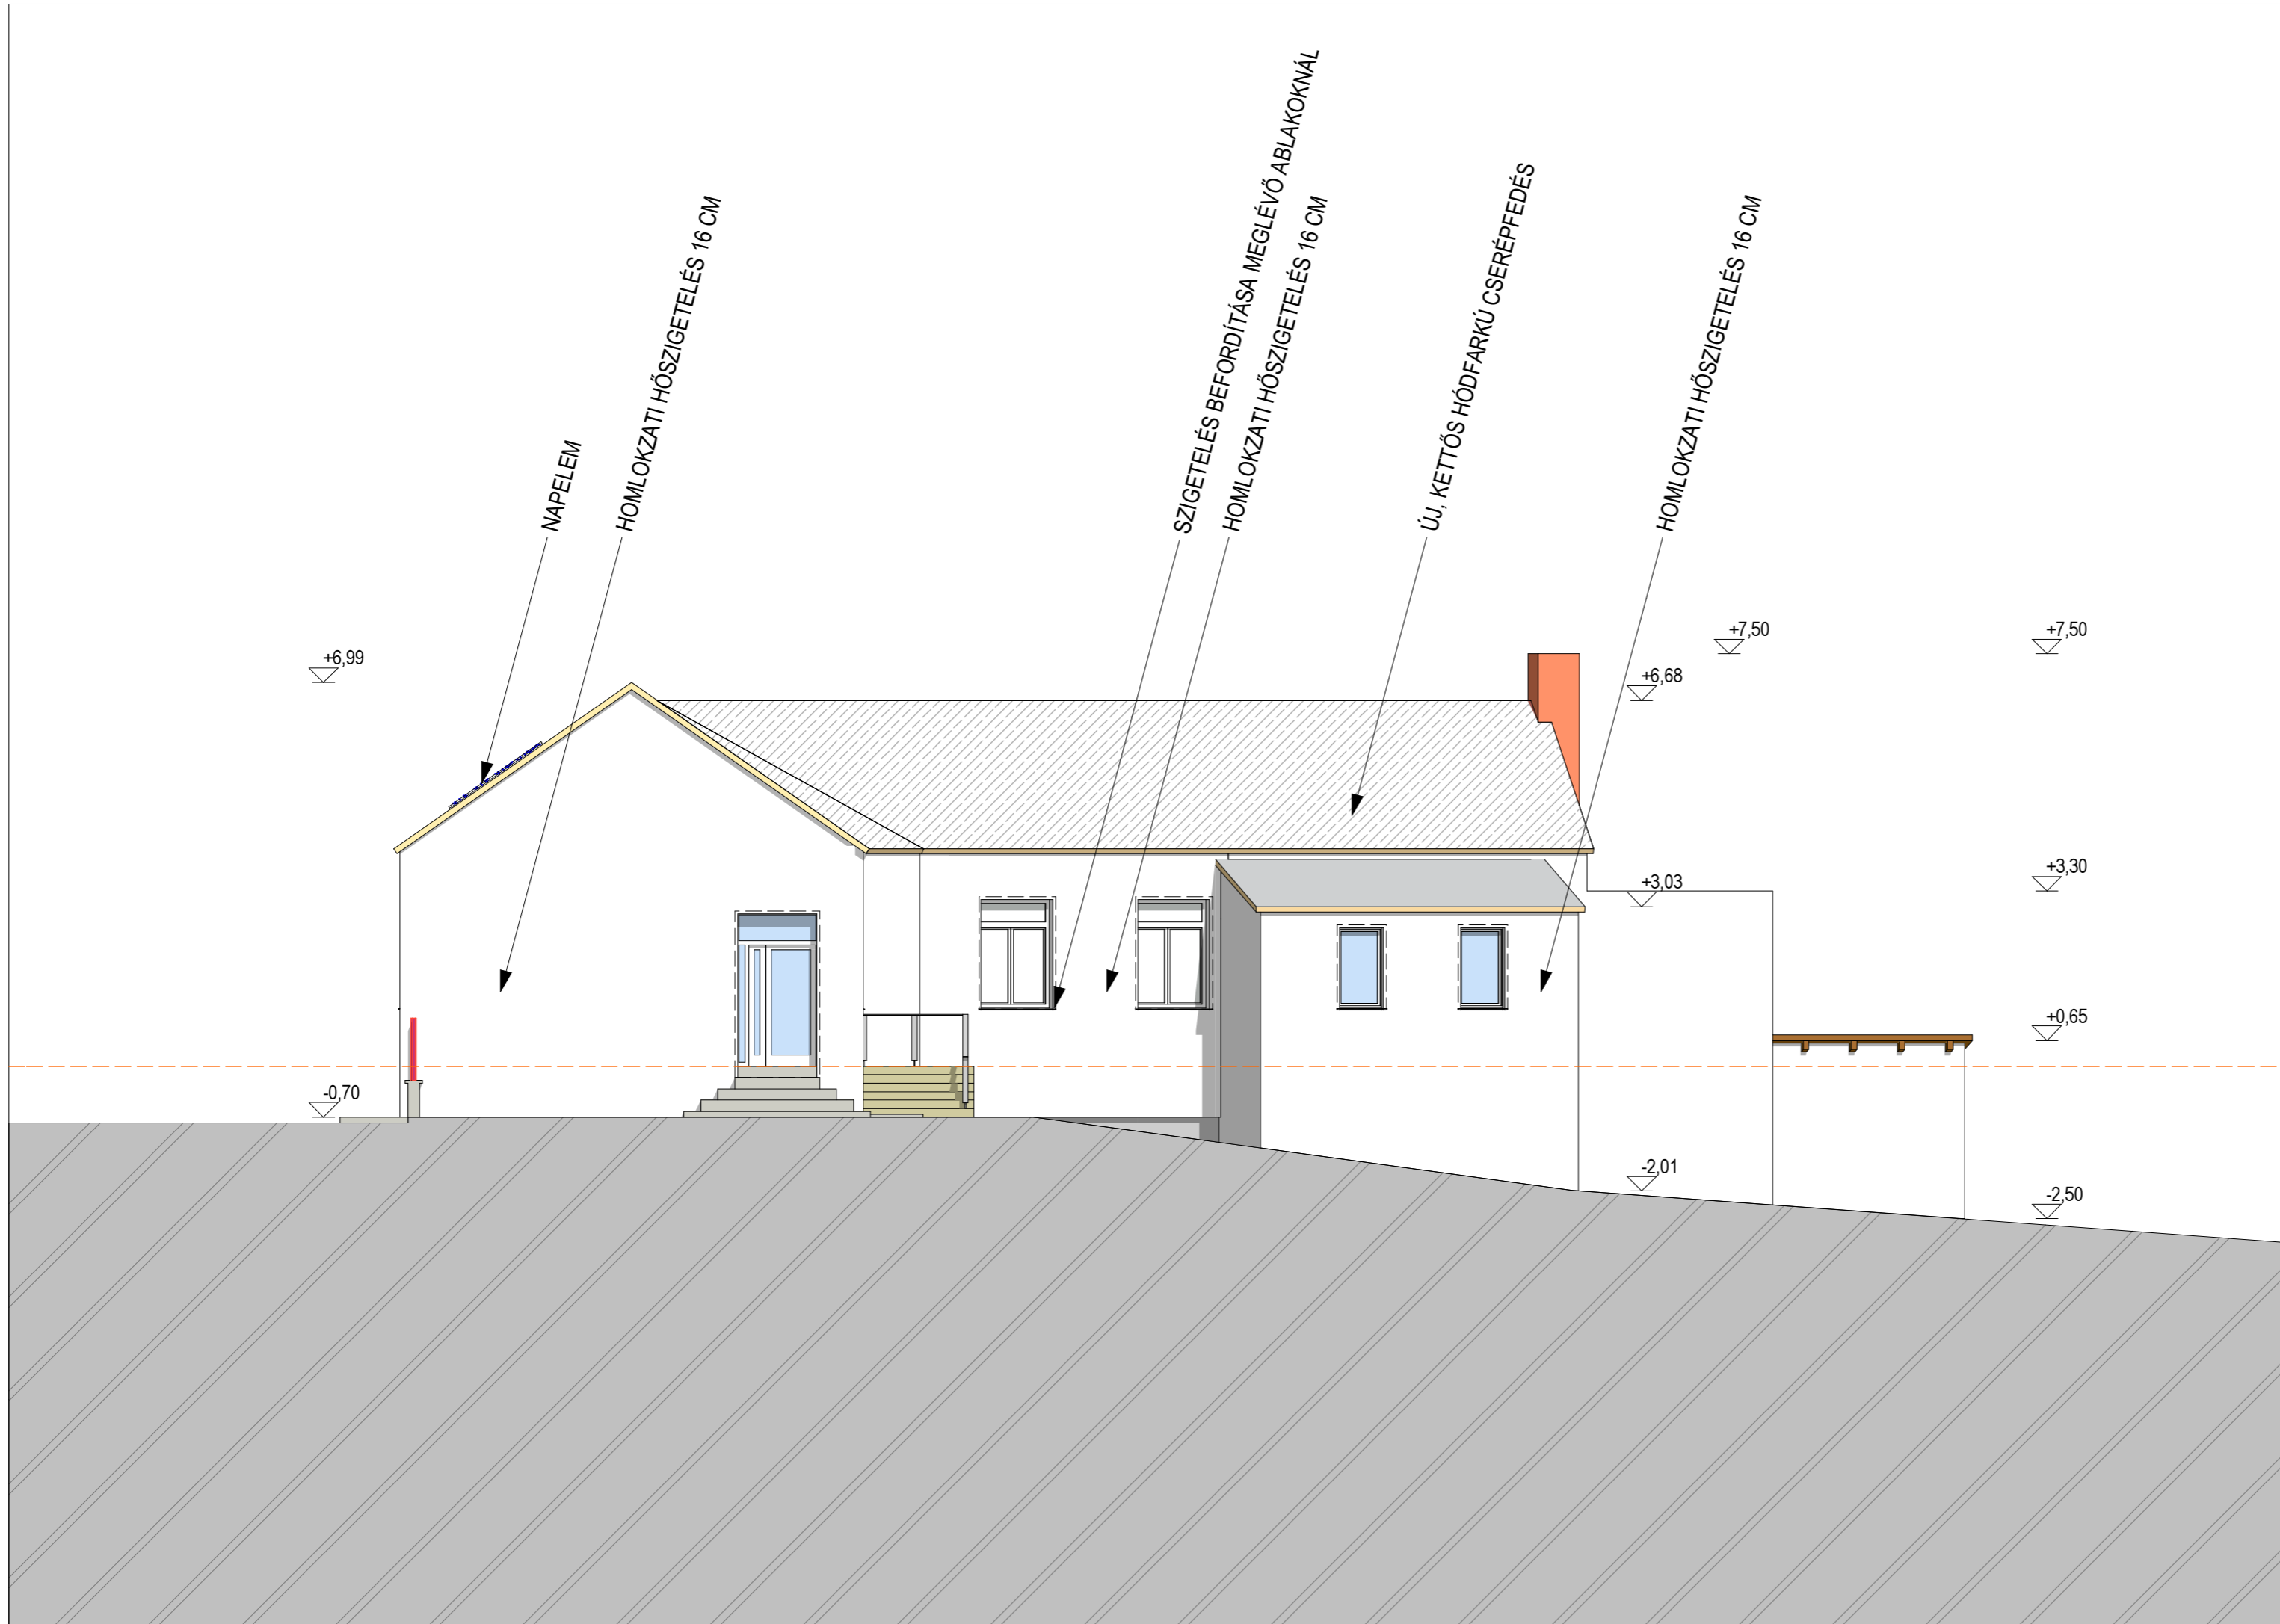

MEGJEGYZÉS:
A méreteket a helyszínen ellenőrizni kell!
Az épület ±0,00 szintje a meglévő épület padlószintje.

© Ez az engedélyezési terv szerzői jogi védelem alatt áll, védelmét az 1999. évi LXXVI. törvény biztosítja.

TERV MEGNEVEZÉSE:

MEGLÉVŐ ÉPÜLET FELÚJÍTÁSA

HELYSZÍN:

Baksa, Petőfi utca. 5. hrsz. ***.

ÉPÍTETŐ:

Baksa Község Önkormányzata
Baksa, Petőfi utca 5.

ÉPÍTÉSZ:

ALBERT JÁNOS
okl. építész
É-02-0001
telefon: +36703380344

RAJZ MEGNEVEZÉSE:

OLDALSÓ (BEJÁRATI) HOMLOKZAT

TERVFAJTA:

ÁTALAKÍTÁSI TERV

LÉPTÉK:



M 1:100

DÁTUM:

2016. 04.02.

E05

225D Építész Iroda Kft
Albert János okl. építész
7634 Pécs, Liliom utca 24.

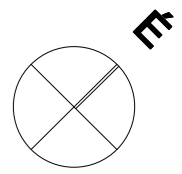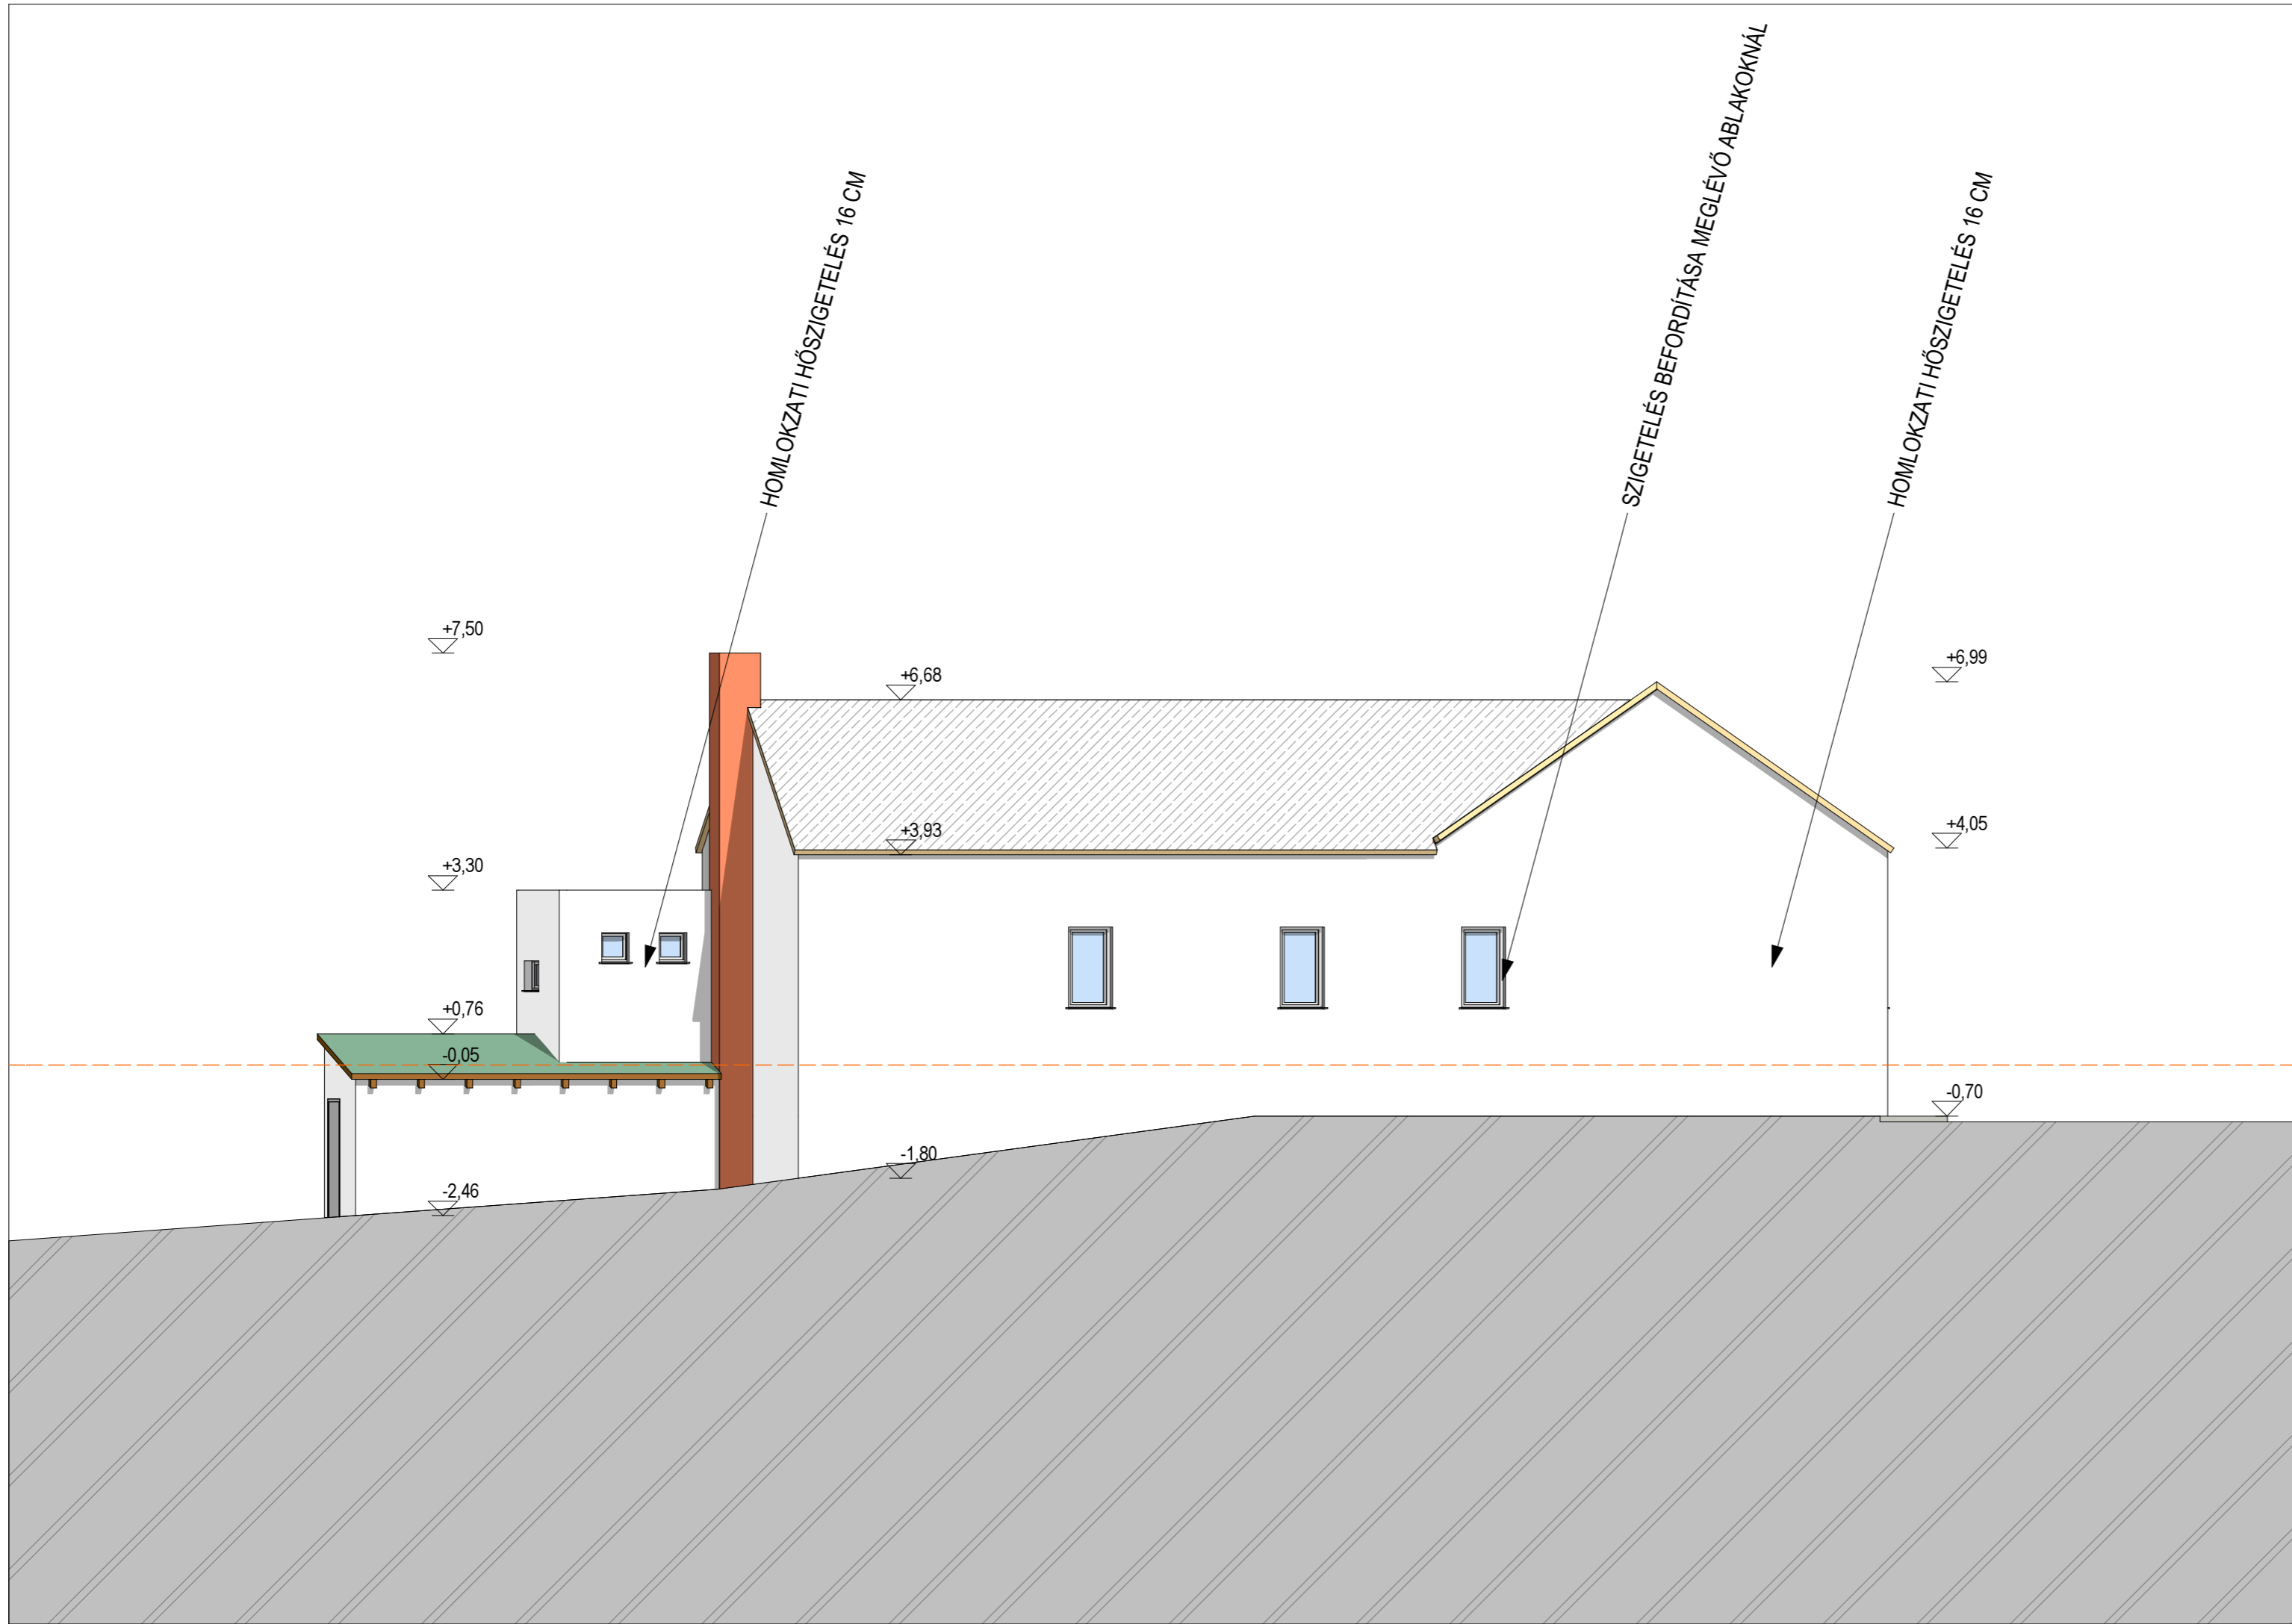

MEGJEGYZÉS:
 A méreteket a helyszínen ellenőrizni kell!
 Az épület ±0,00 szintje a meglévő épület padlószintje.

© Ez az engedélyezési terv szerzői jogi védelem alatt áll, védelmét az 1999. évi LXXVI. törvény biztosítja.

TERV MEGNEVEZÉSE:
MEGLÉVŐ ÉPÜLET FELÚJÍTÁSA

HELYSZÍN:
 Baksa, Petőfi utca. 5. hrsz. ***.

ÉPÍTETŐ:
Baksa Község Önkormányzata
 Baksa, Petőfi utca 5.

ÉPÍTÉSZ:
ALBERT JÁNOS
 okl. építész
 É-02-0001
 telefon: +36703380344

RAJZ MEGNEVEZÉSE:
TELEKHATÁRON ÁLLÓ HOMLOKZAT

TERVFAJTA: ÁTALAKÍTÁSI TERV	RAJZSZÁM:
LÉPTÉK: M 1:100	E06
DÁTUM: 2016. 04.02.	

225D Építész Iroda Kft
 Albert János okl. építész
 7634 Pécs, Liliom utca 24.